


Geländeschnitt 1:200

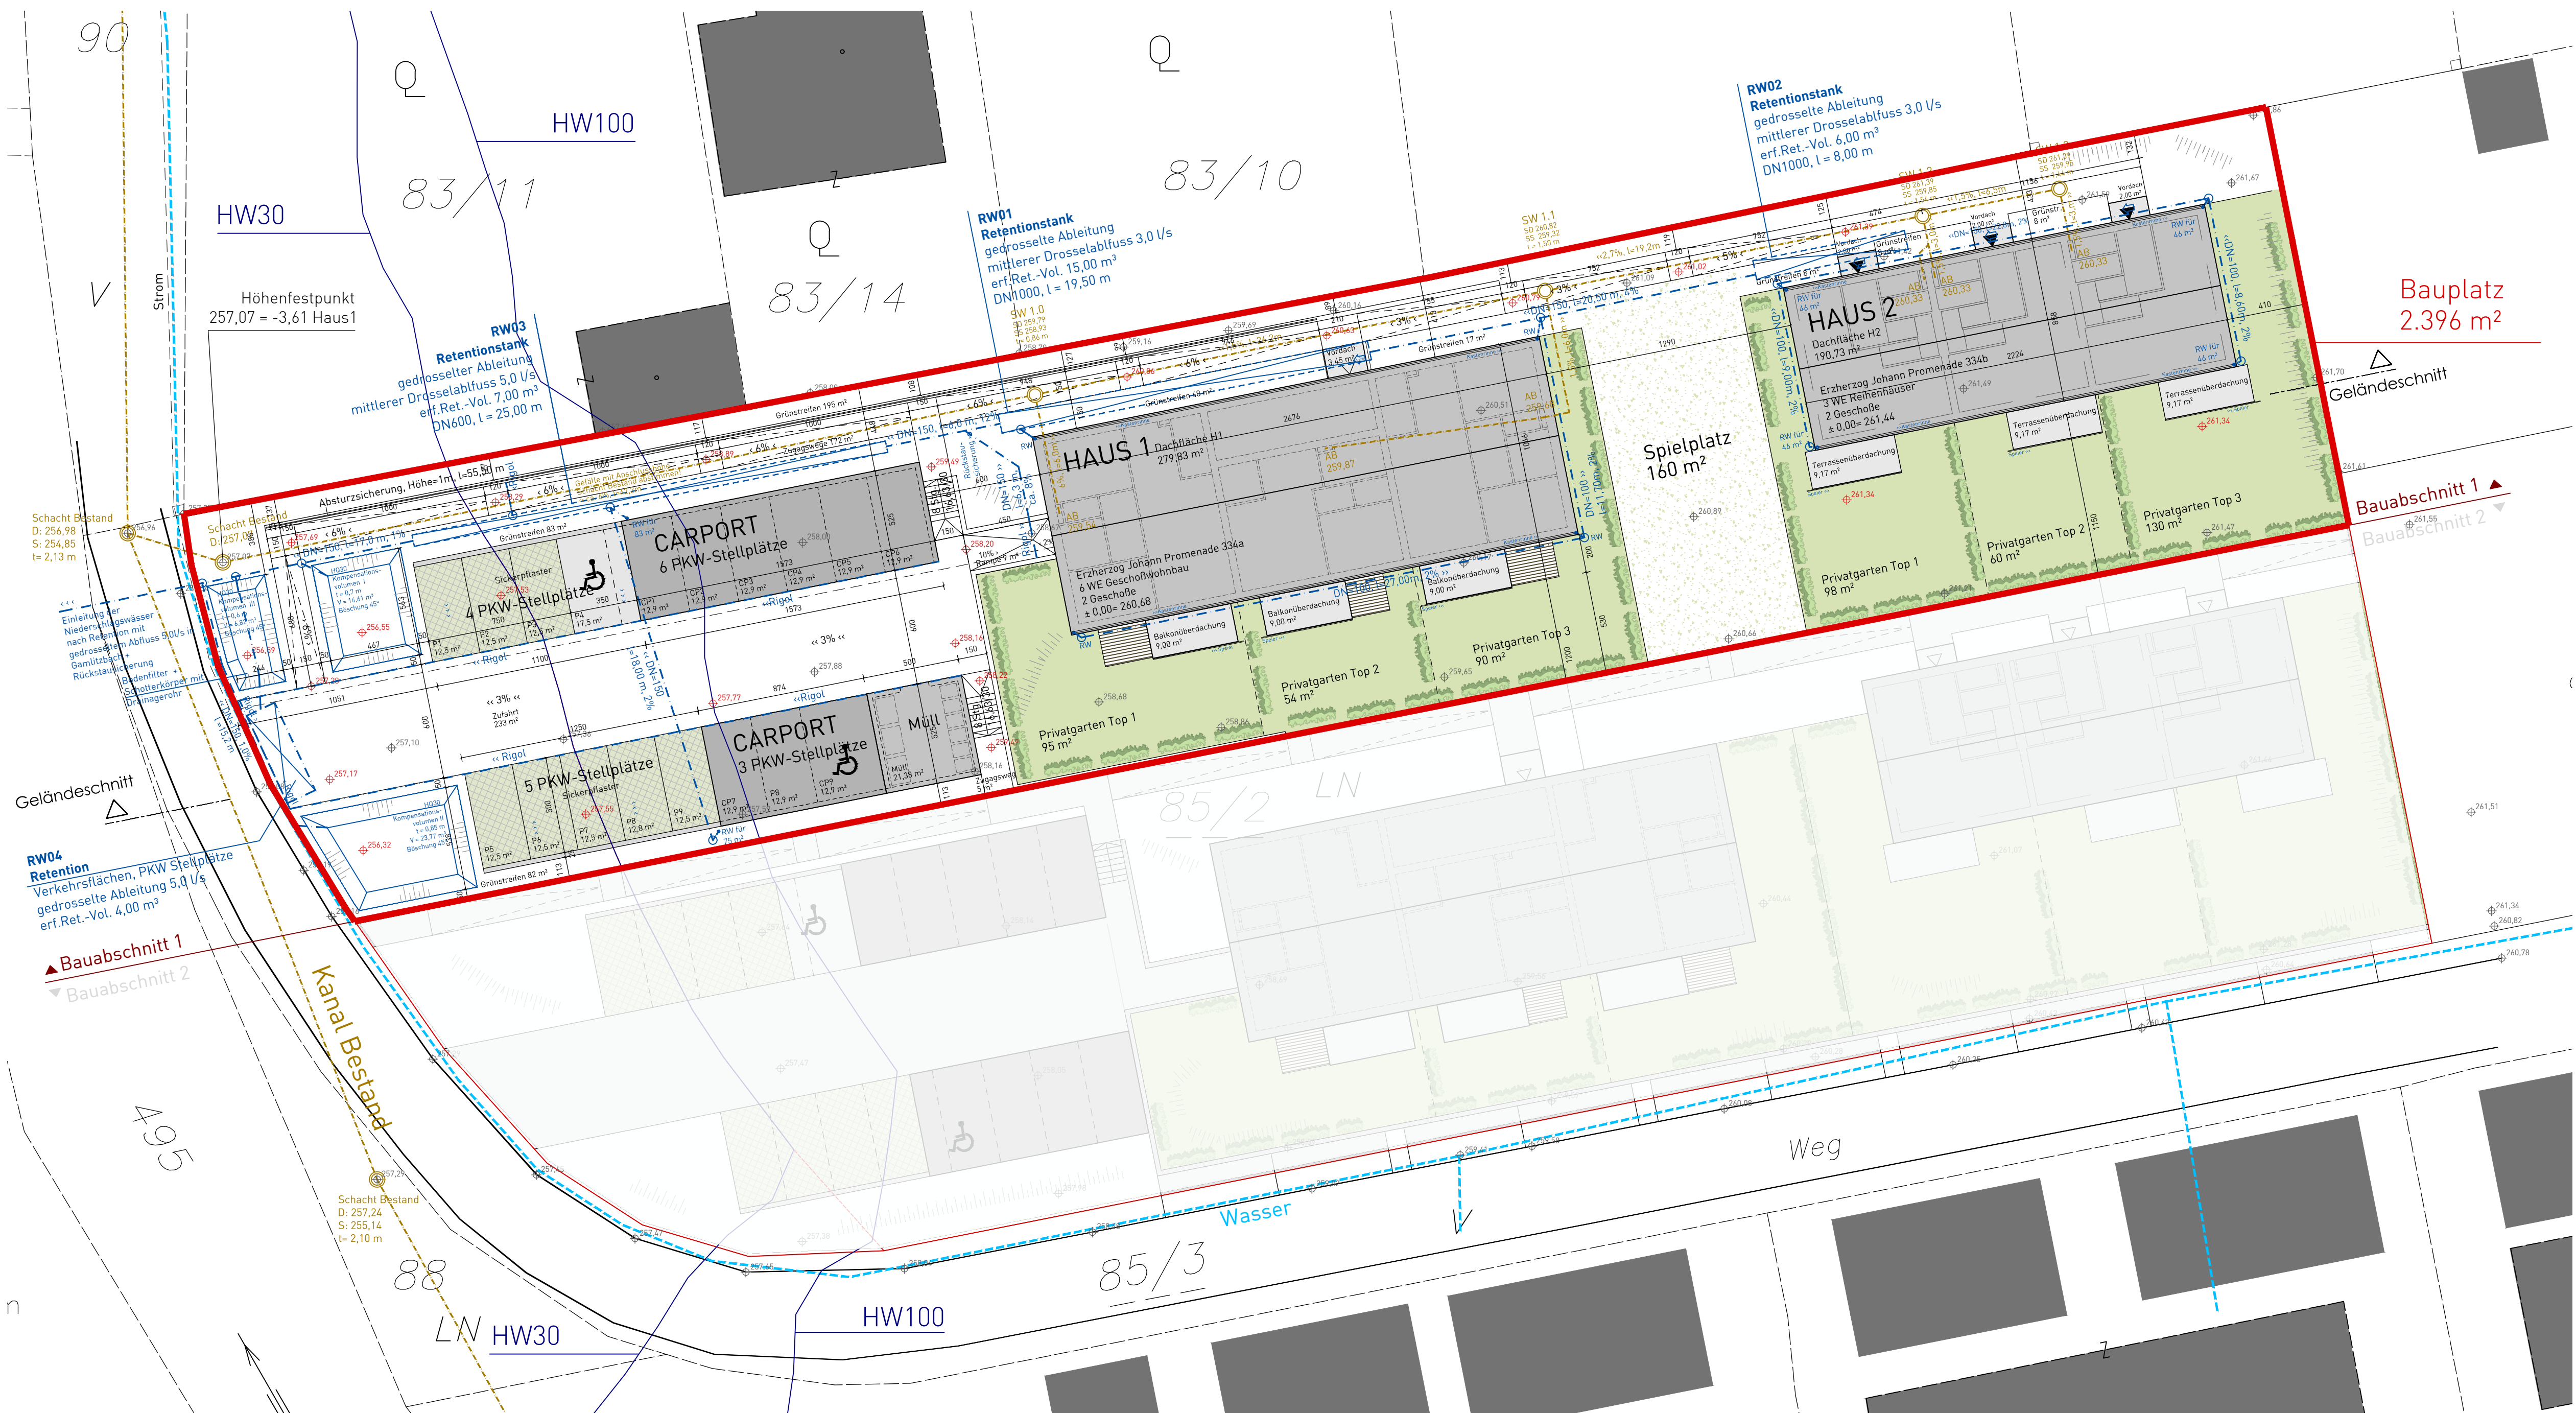

Außenanlagen 1:200

Legende

KÜRZEL	BESCHREIBUNG	DARSTELLUNG	BESCHREIBUNG
RWDA	Regenwasser Dachablauf		Gebäude
RWH	Regenwasser Hofeinfahrtsschacht		Flugdächer
RR	Regenfallrohr		Allgemeine Grünfläche
RS	Regenwasser-Schacht		Private Grünfläche
SW	Schmutzwasser-Schacht		Weg / Betonplatte
SD	Deckelhöhe		StraÙe / Zufahrt Asphalt
SS	Höhe Kanalsohle		Sickerpflaster / Rasengitter
t	Schacht-Tiefe		Regenwasserkanal (RSB)
ϕ 260,05	Geländehöhe Absolut Bestand		Schmutzwasserkanal (SWS)
ϕ 260,05	Geländehöhe Absolut Neu		Eigene Grundstücksgrenze
			Privatgärten

GERÄUDEHÖHE HAUS 1: ± 0,00 = + 260,68 m ü. A.	GERÄUDEKLASSE HAUS 1: 3	GERÄUDEHÖHE HAUS 2: ± 0,00 = + 261,44 m ü. A.	GERÄUDEKLASSE HAUS 2: 2
--	----------------------------	--	----------------------------

Polierplan



Wohnbebauung Erzherzog-Johann-Promenade 9 WE

8461 Ehrenhausen an der Weinstraße
KG: 66107 Ehrenhausen | GSt.Nr.: 89 | EZ:

Übersichtsplan 1:1000

Planänderungen	
30.04.2021	Ergänzung sämtliche Flächenangaben Außenanlagen
08.02.2021	Flächenangaben PKW-Stellplätze und Privatgärten

PLANART: Außenanlagenplan				VERSIONSDATUM: 30.04.2021	
PROJEKT:	P 182 Ehrenhausen Wohnbebauung Erzherzog-Johann-Promenade 9 WE	PROJEKT NR.:	P 182	ABSCHNITT:	1. BA
PLANNHALT:	Außenanlagen Geländeschnitt	MASSSTAB:	1:200	PLANDATUM:	05.05.2020
		GEZ.:	NBI, KK	PLAN NR.:	P001_AP
				VERSION:	2